

ZEMIAŇSKÉ LIŠTICE

lokality: **1**  
 rozloha: ...  
 funkcia v ÚPN-O: OBSLUŽNÁ KOMUNIKÁCIA  
 navrhovaná funkcia: OBSLUŽNÁ KOMUNIKÁCIA NA ZRUŠENIE

lokality: **2**  
 rozloha: ...  
 funkcia v ÚPN-O: OBSLUŽNÁ KOMUNIKÁCIA  
 navrhovaná funkcia: OBSLUŽNÁ KOMUNIKÁCIA NA ZRUŠENIE

lokality: **6**  
 rozloha: 1,00 ha  
 funkcia v ÚPN-O: ORNÁ PÓDA  
 navrhovaná funkcia: PLOCHY AGROTURISTIKY

lokality: **8**  
 rozloha: 3,3 ha  
 funkcia v ÚPN-O: PLOCHY BÝVANIA V RODINNÝCH DOMOCH  
 navrhovaná funkcia: ORNÁ PÓDA


lokality: **9**  
 rozloha: 1,6 ha  
 funkcia v ÚPN-O: ORNÁ PÓDA  
 navrhovaná funkcia: PLOCHY BÝVANIA V RODINNÝCH DOMOCH

M 1 : 5 000 (zmenšené na 1:7 500)  
**TRENČIANSKE STANKOVCE**  
 ZMENY A DOPLNKY ÚZEMNÉHO PLÁNU OBCE Č. 1/2015  
**SCHÉMA ZÁVÄZNÝCH ČASTÍ RIEŠENIA A VEREJNOPROSPESNÝCH STAVIEB**



KRIVOSÚD - BODOVKA

7  
 JUN 2011

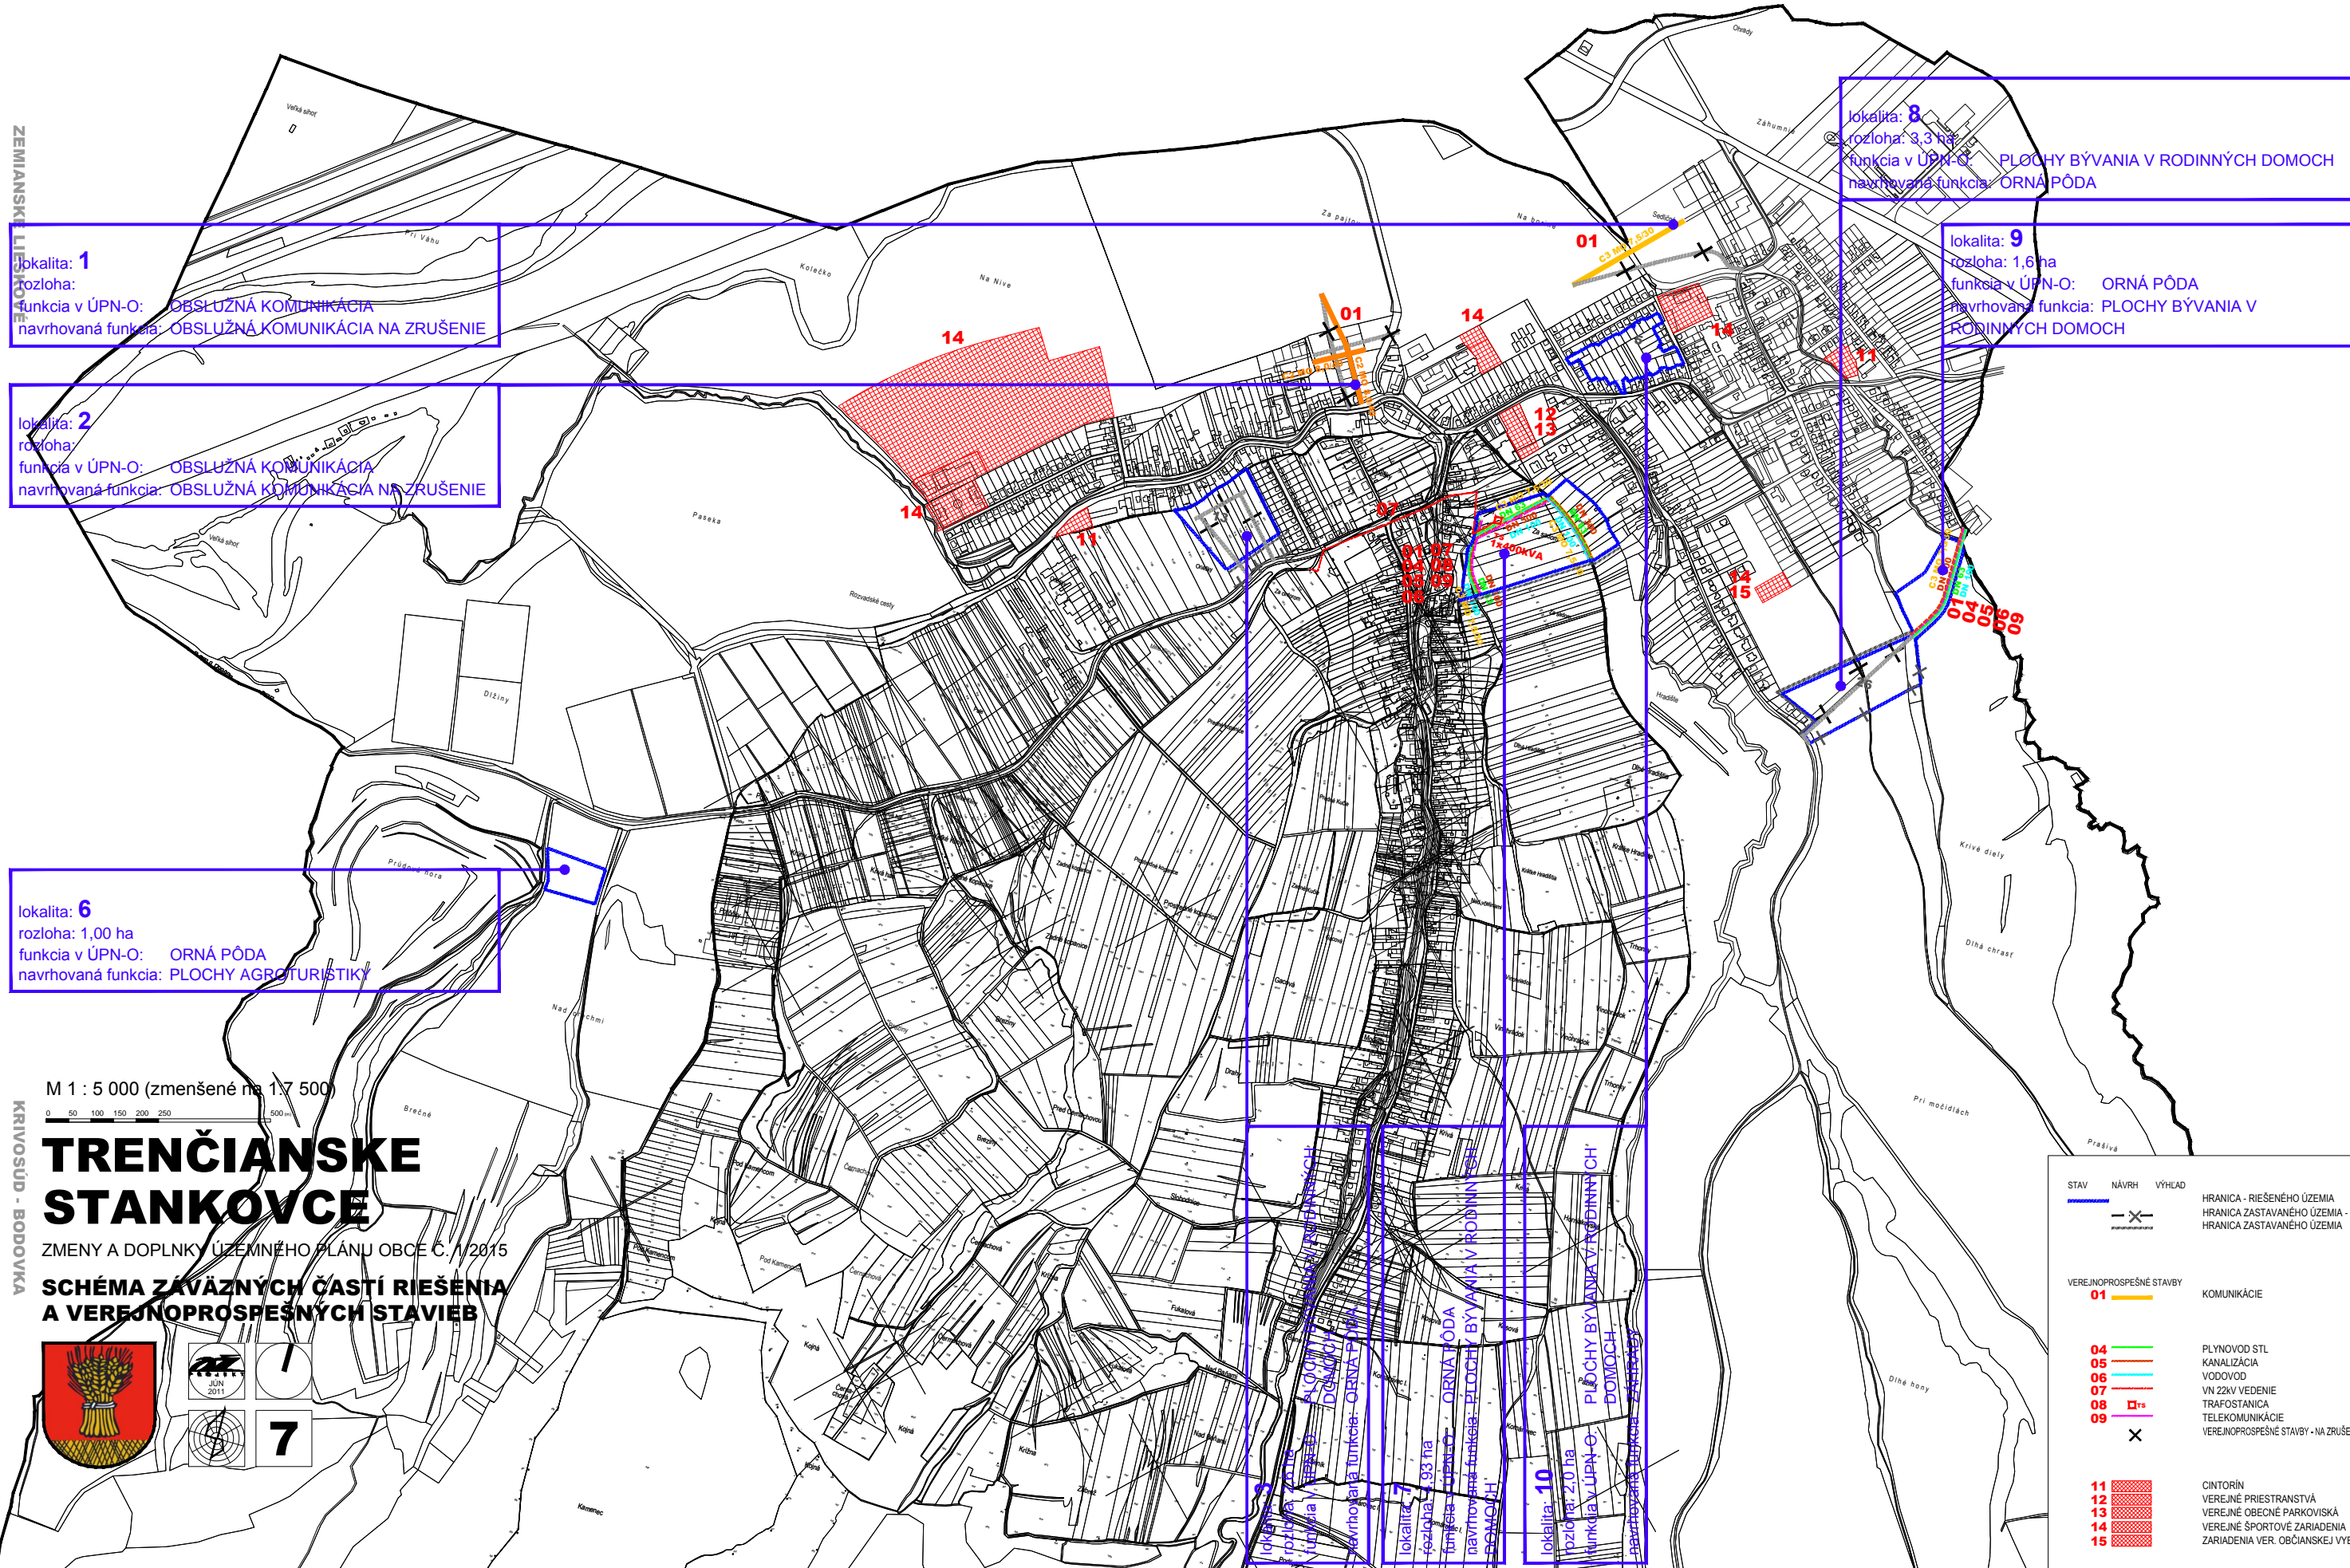

STAV	NÁVRH	VÝHLAD	HRANICA - RIEŠENÉHO ÚZEMIA
01	—	—	HRANICA ZASTAVANÉHO ÚZEMIA - NA Z
04	—	—	HRANICA ZASTAVANÉHO ÚZEMIA
VEREJNOPROSPESNÉ STAVBY			
01	—	—	KOMUNIKÁCIE
04	—	—	PLYNOVOD STL
05	—	—	KANALIZÁCIA
06	—	—	VODOVOD
07	—	—	VN 22KV VEDENIE
08	—	—	TRAFOSTANICA
09	—	—	TELEKOMUNIKÁCIE
X	—	—	VEREJNOPROSPESNÉ STAVBY - NA ZRUŠENIE
11	—	—	CINTORIN
12	—	—	VEREJNÉ PRIESTRANSTVÁ
13	—	—	VEREJNÉ OBECNÉ PARKOVISKÁ
14	—	—	VEREJNÉ ŠPORTOVÉ ZARIADENIA
15	—	—	ZARIADENIA VER. OBČIANSKEJ VYBAVE