


KRAVČIN

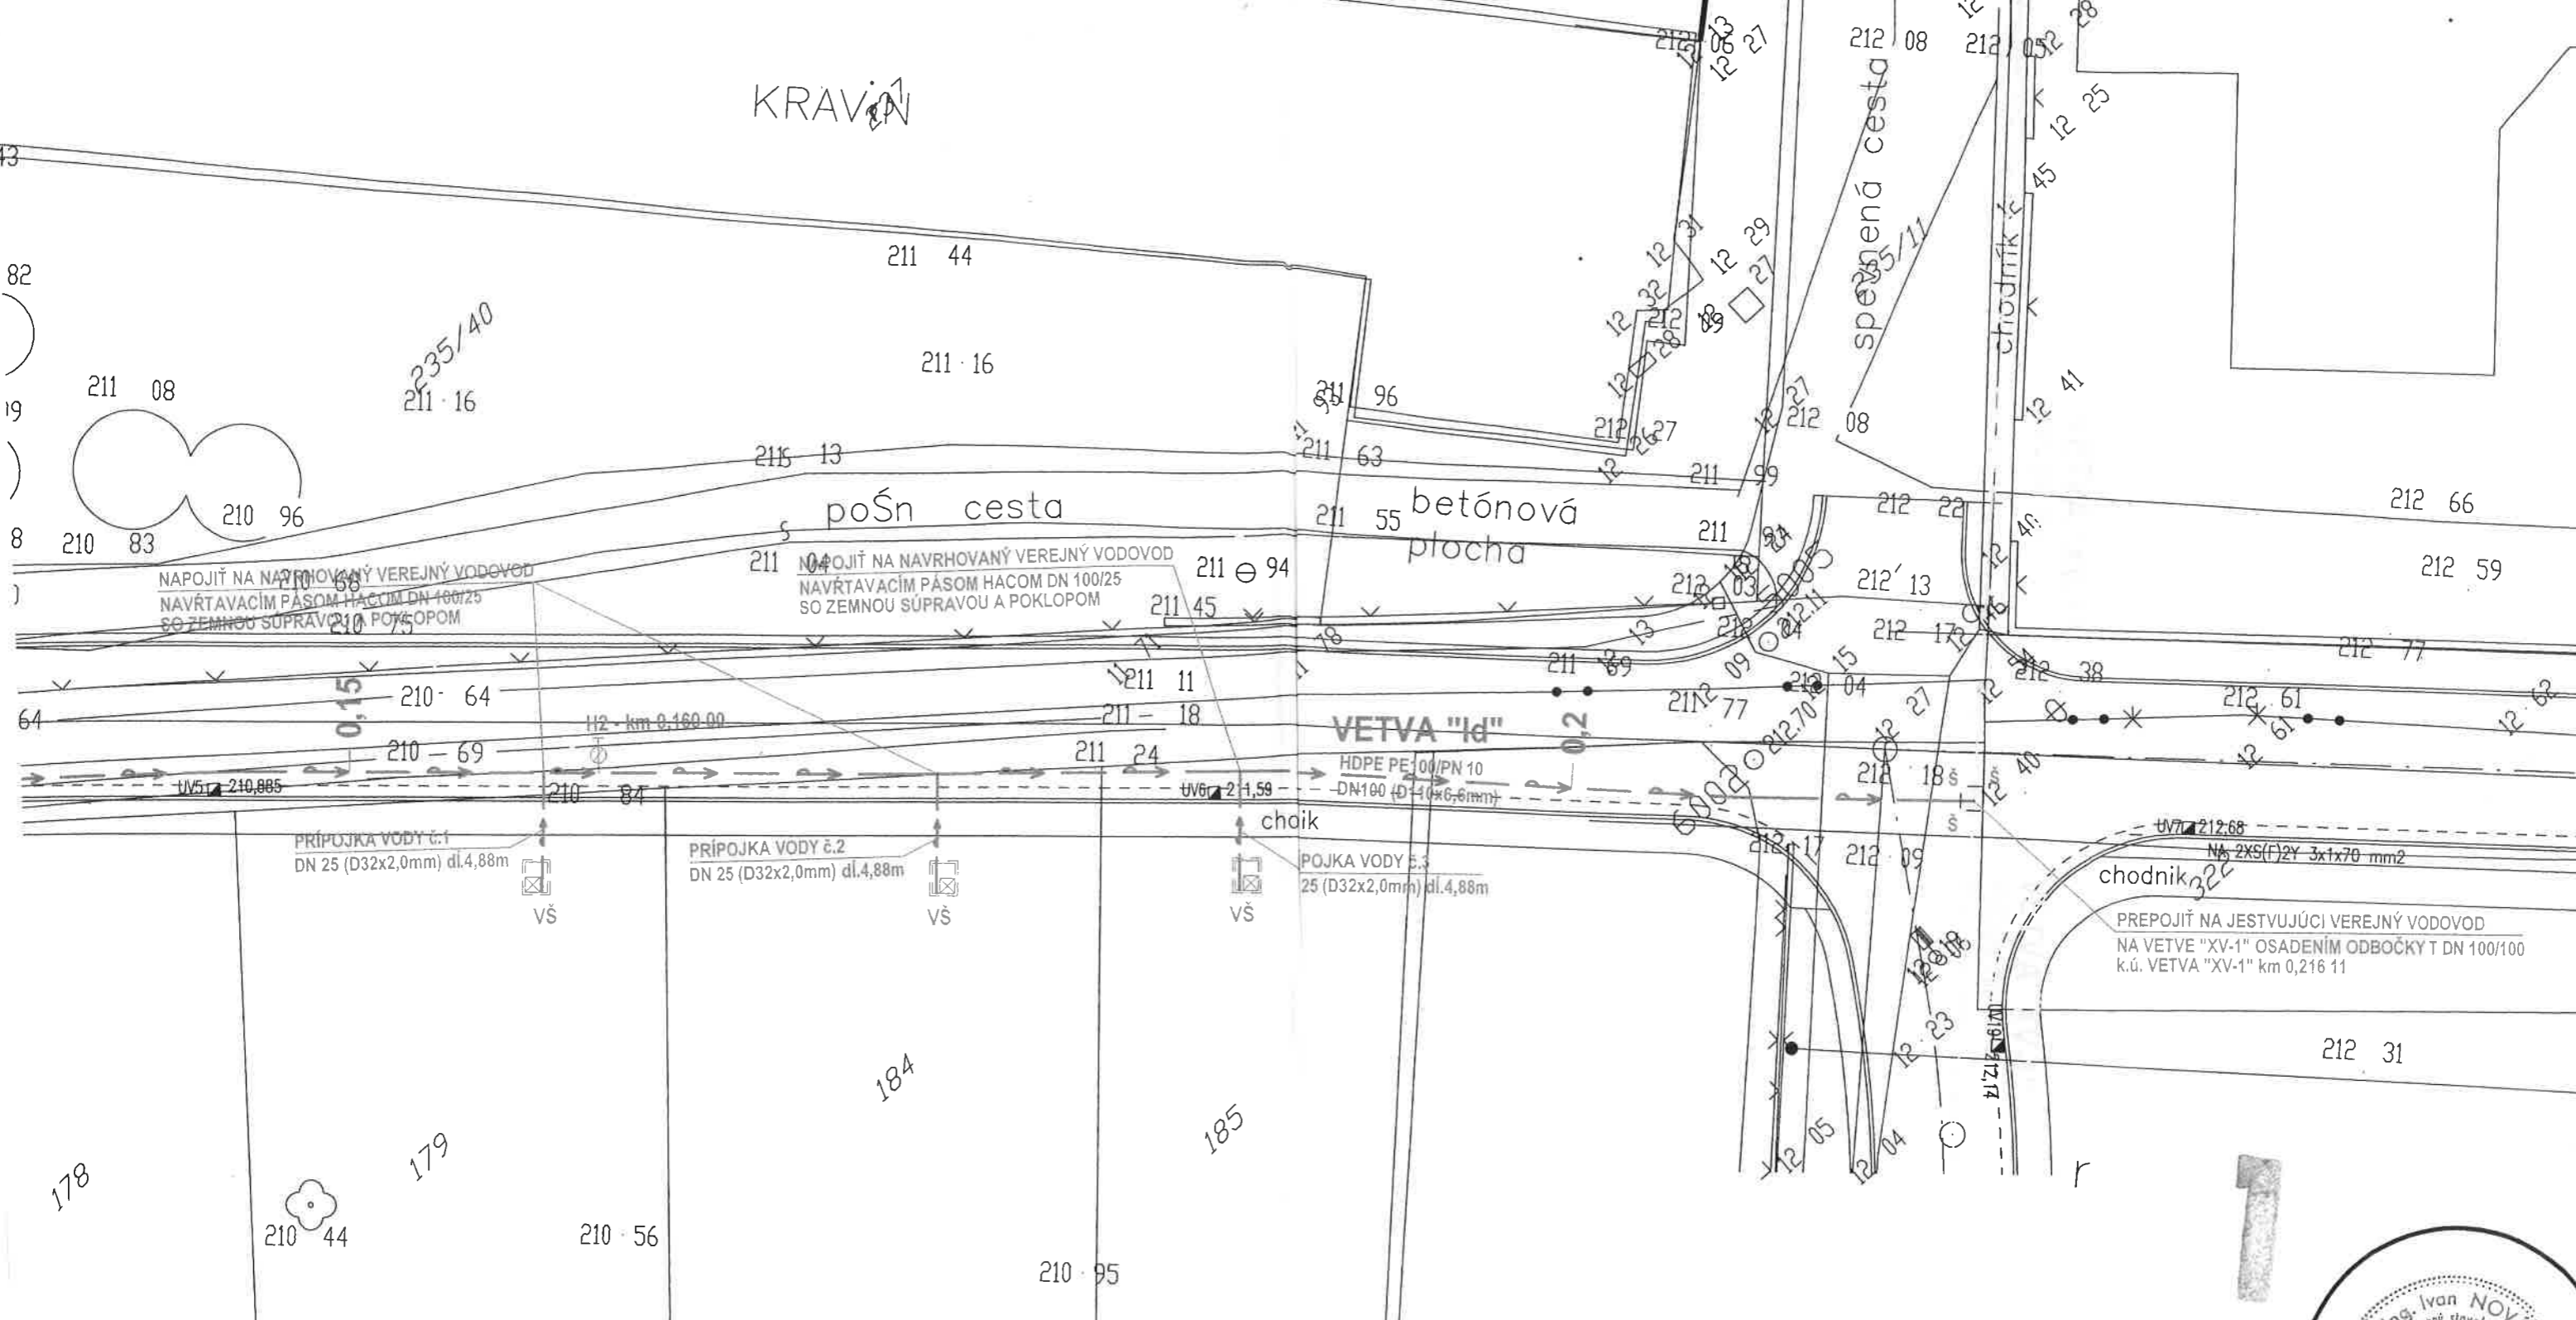

• PRED ZAČATÍM VÝKOPOVÝCH PRÁČ VYTÝČÍŤ VŠETKY PODZEMNÉ INŽINIERSCHE SIETE !!!

HIP:	Zodpovedný projekt:	Vypracoval:	Kreslil:
Ing Ivan Novák	Ing Ivan Novák	Ing Miloš Novák	Ing Miloš Novák
Investor:	Krajský úrad: Trenčín		
Obec Trenčianske Stankovce	Okresný úrad: Trenčín		
913 11 Trenčianske Stankovce č.362	Obecný úrad: Trenčianske Stankovce		
STAVBA: Predĺženie verejného vodovodu v obci T.Stankovce			
OBJEKT: SO 01 – Predĺženie verejného vodovodu SO 02 – Prípojky vodovodu			
Situácia		Mierka	Číslo výkresu
		1:250	1

