

KATASTER  
POVRCH ÚZEMIA  
VZDIALENOSŤ ŠACHTIET  
NÁZVY ŠACHT

STOKA "A7"

MIERKA 1:500 / 1:100


HĽBKÁ VÝKOPU

KÓTA DNA POTRUBIA

KÓTA TERÉNU

STANIČENIE [Km],[m]

SKLON [promile] - DĹŽKA [m]  
DN [mm] - MATERIÁL - DĹŽKA [m]  
KAPACITA [l/s] - RÝCHLOSŤ [m/s]

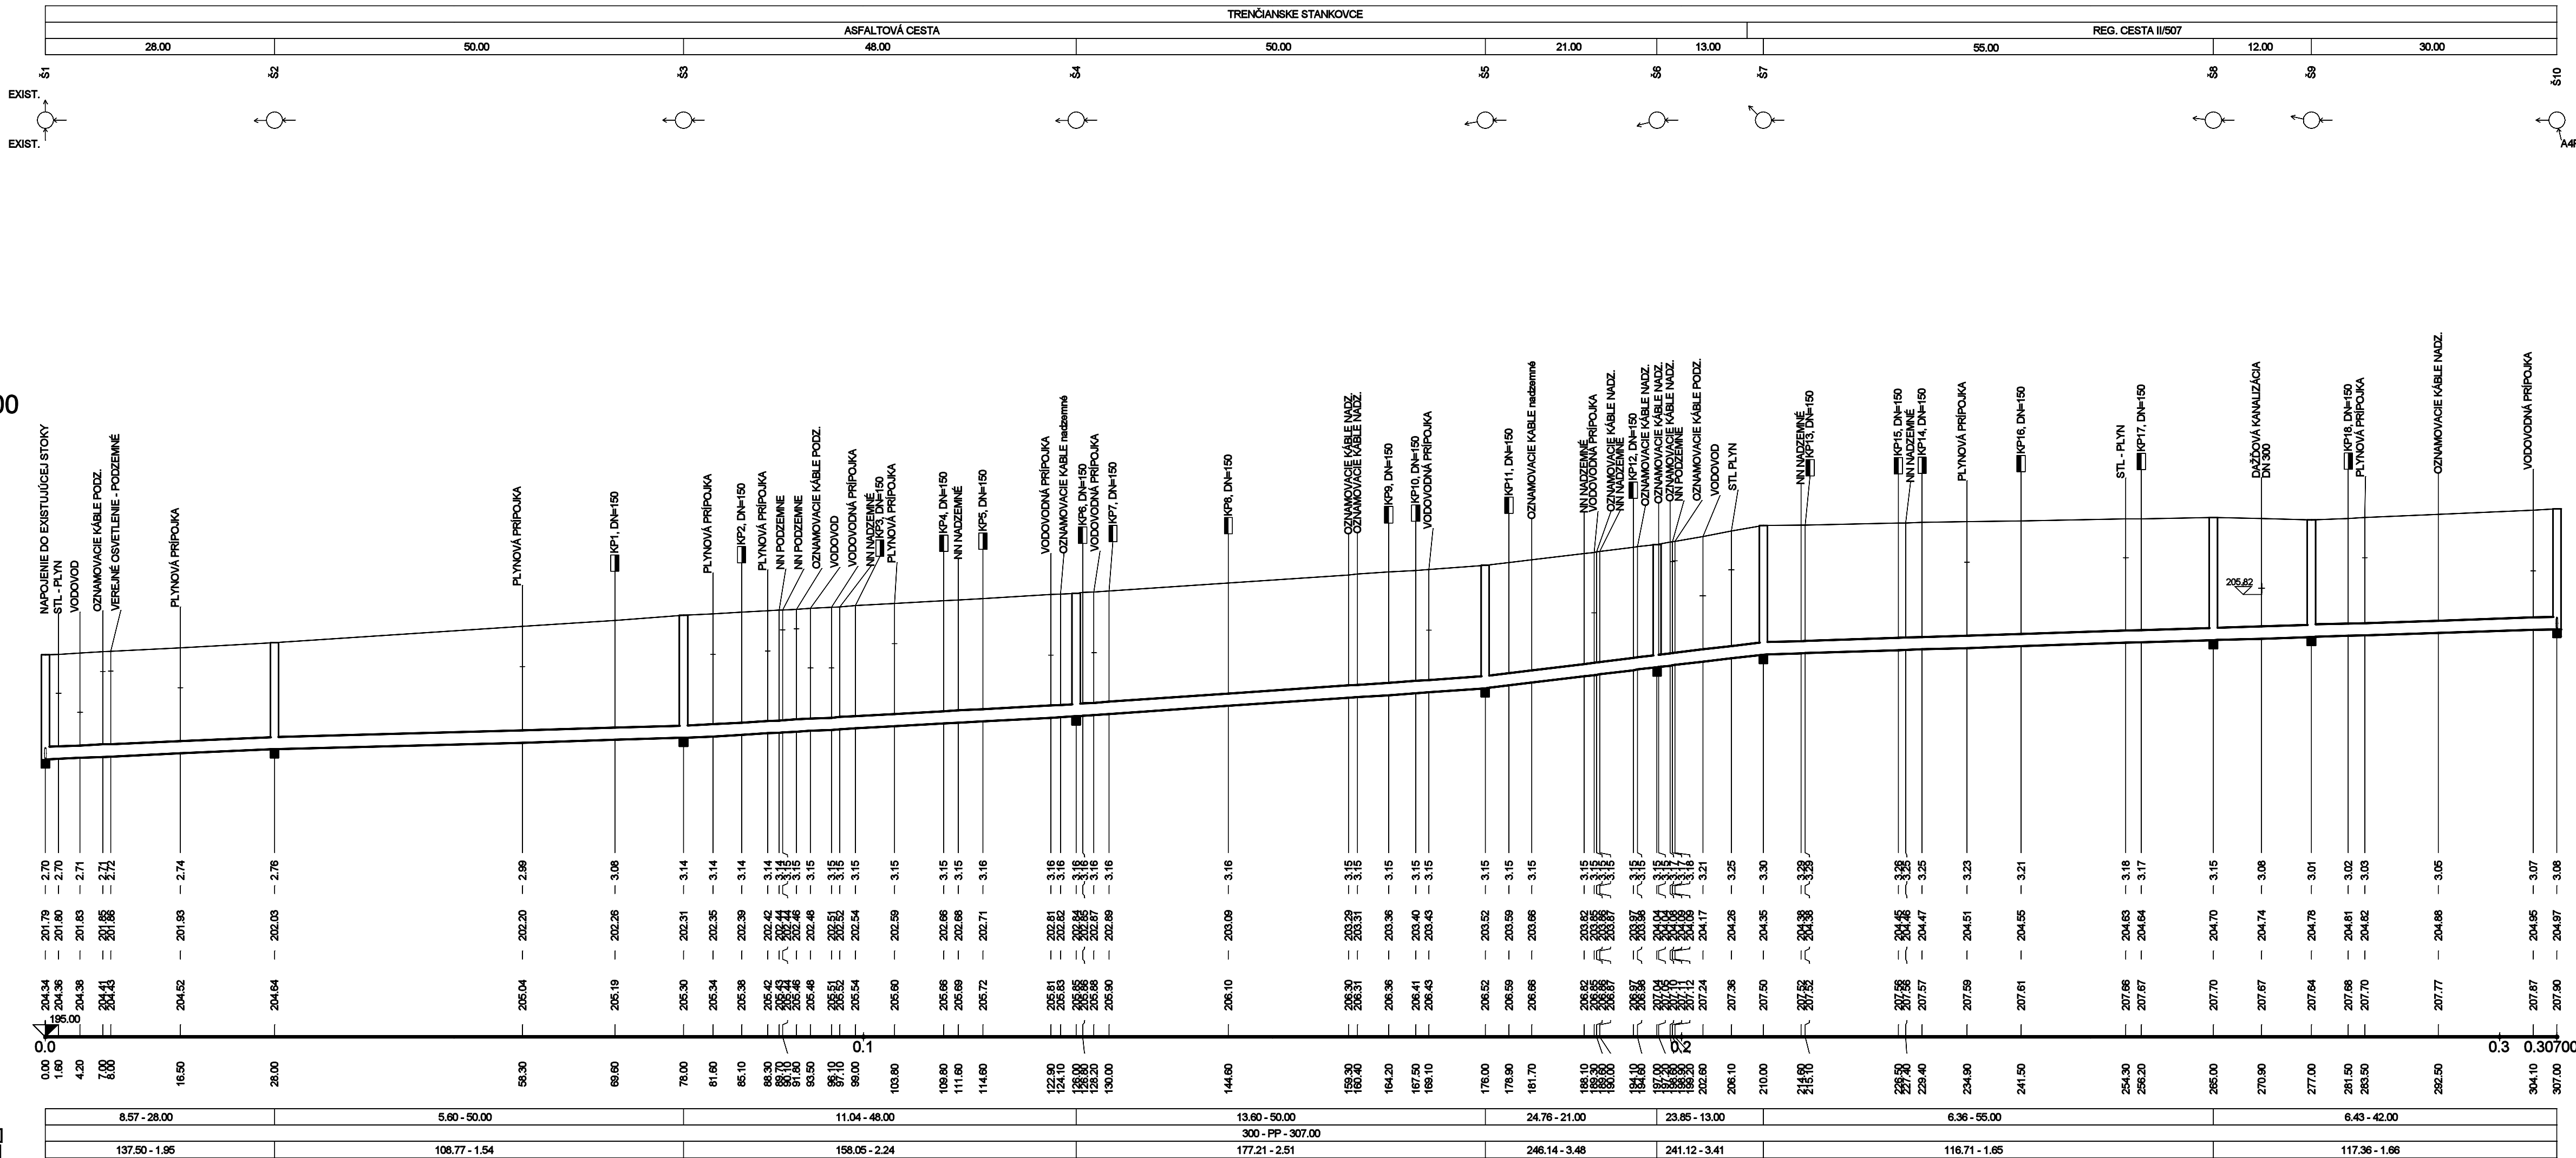

Organizácia	Meno	Dátum	Podpis
INVESTOR: Trenčianske vodáre a kanalizácie a. s.	Ing. Monika Čižnárová		
STAVEBNÝ DOZOR: EUTECH a. s. Košice	Ing. Marián Drien		
AUTORSKÝ DOZOR: SWECO HYDROPROJEKT CZ a.s. Bmo	Ing. Radek Menšík		
ZHOTOVITEL': COMBIN - ARPROG	Ing. Ivan Solivarský		

výškový systém: Bpv  
súradnicový systém: JTSK

PRACOVNÁ DOKUMENTÁCIA

	<b>spoločnosť s r.o. Bratislava</b>	
vypracoval: Ing. HROMADOVÁ	HIP: Ing. SLEZÁK	formát: 5 A4
zodp. proj.: Ing. SLEZÁK	kontrola: Ing. NEUPAUER	dátum: 03. 2014
investor: Trenčianske vodáre a kanalizácie a.s., 1. mája 11, 911 01 Trenčín		stupeň: RP
akcia: <b>INTENZIFIKÁCIA ČOV, ODKANALIZOVANIE A ZÁSOBOVANIE PITNOU VODOU V TRENČIANSKOM REGIÓNE REALIZAČNÝ PROJEKT</b>	č. zakázky: 09 - 32 349	arch. číslo: 31 300
	mierka: 1:500/100	
príloha: <b>TRENČIANSKE STANKOVCE - KANALIZÁCIA SO 04.01.1.01 - STOKOVÁ SIEŤ POZDĹŽNÝ PROFIL - STOKA "A7"</b>	č. prílohy: <b>B4.1.1.01.26</b>	