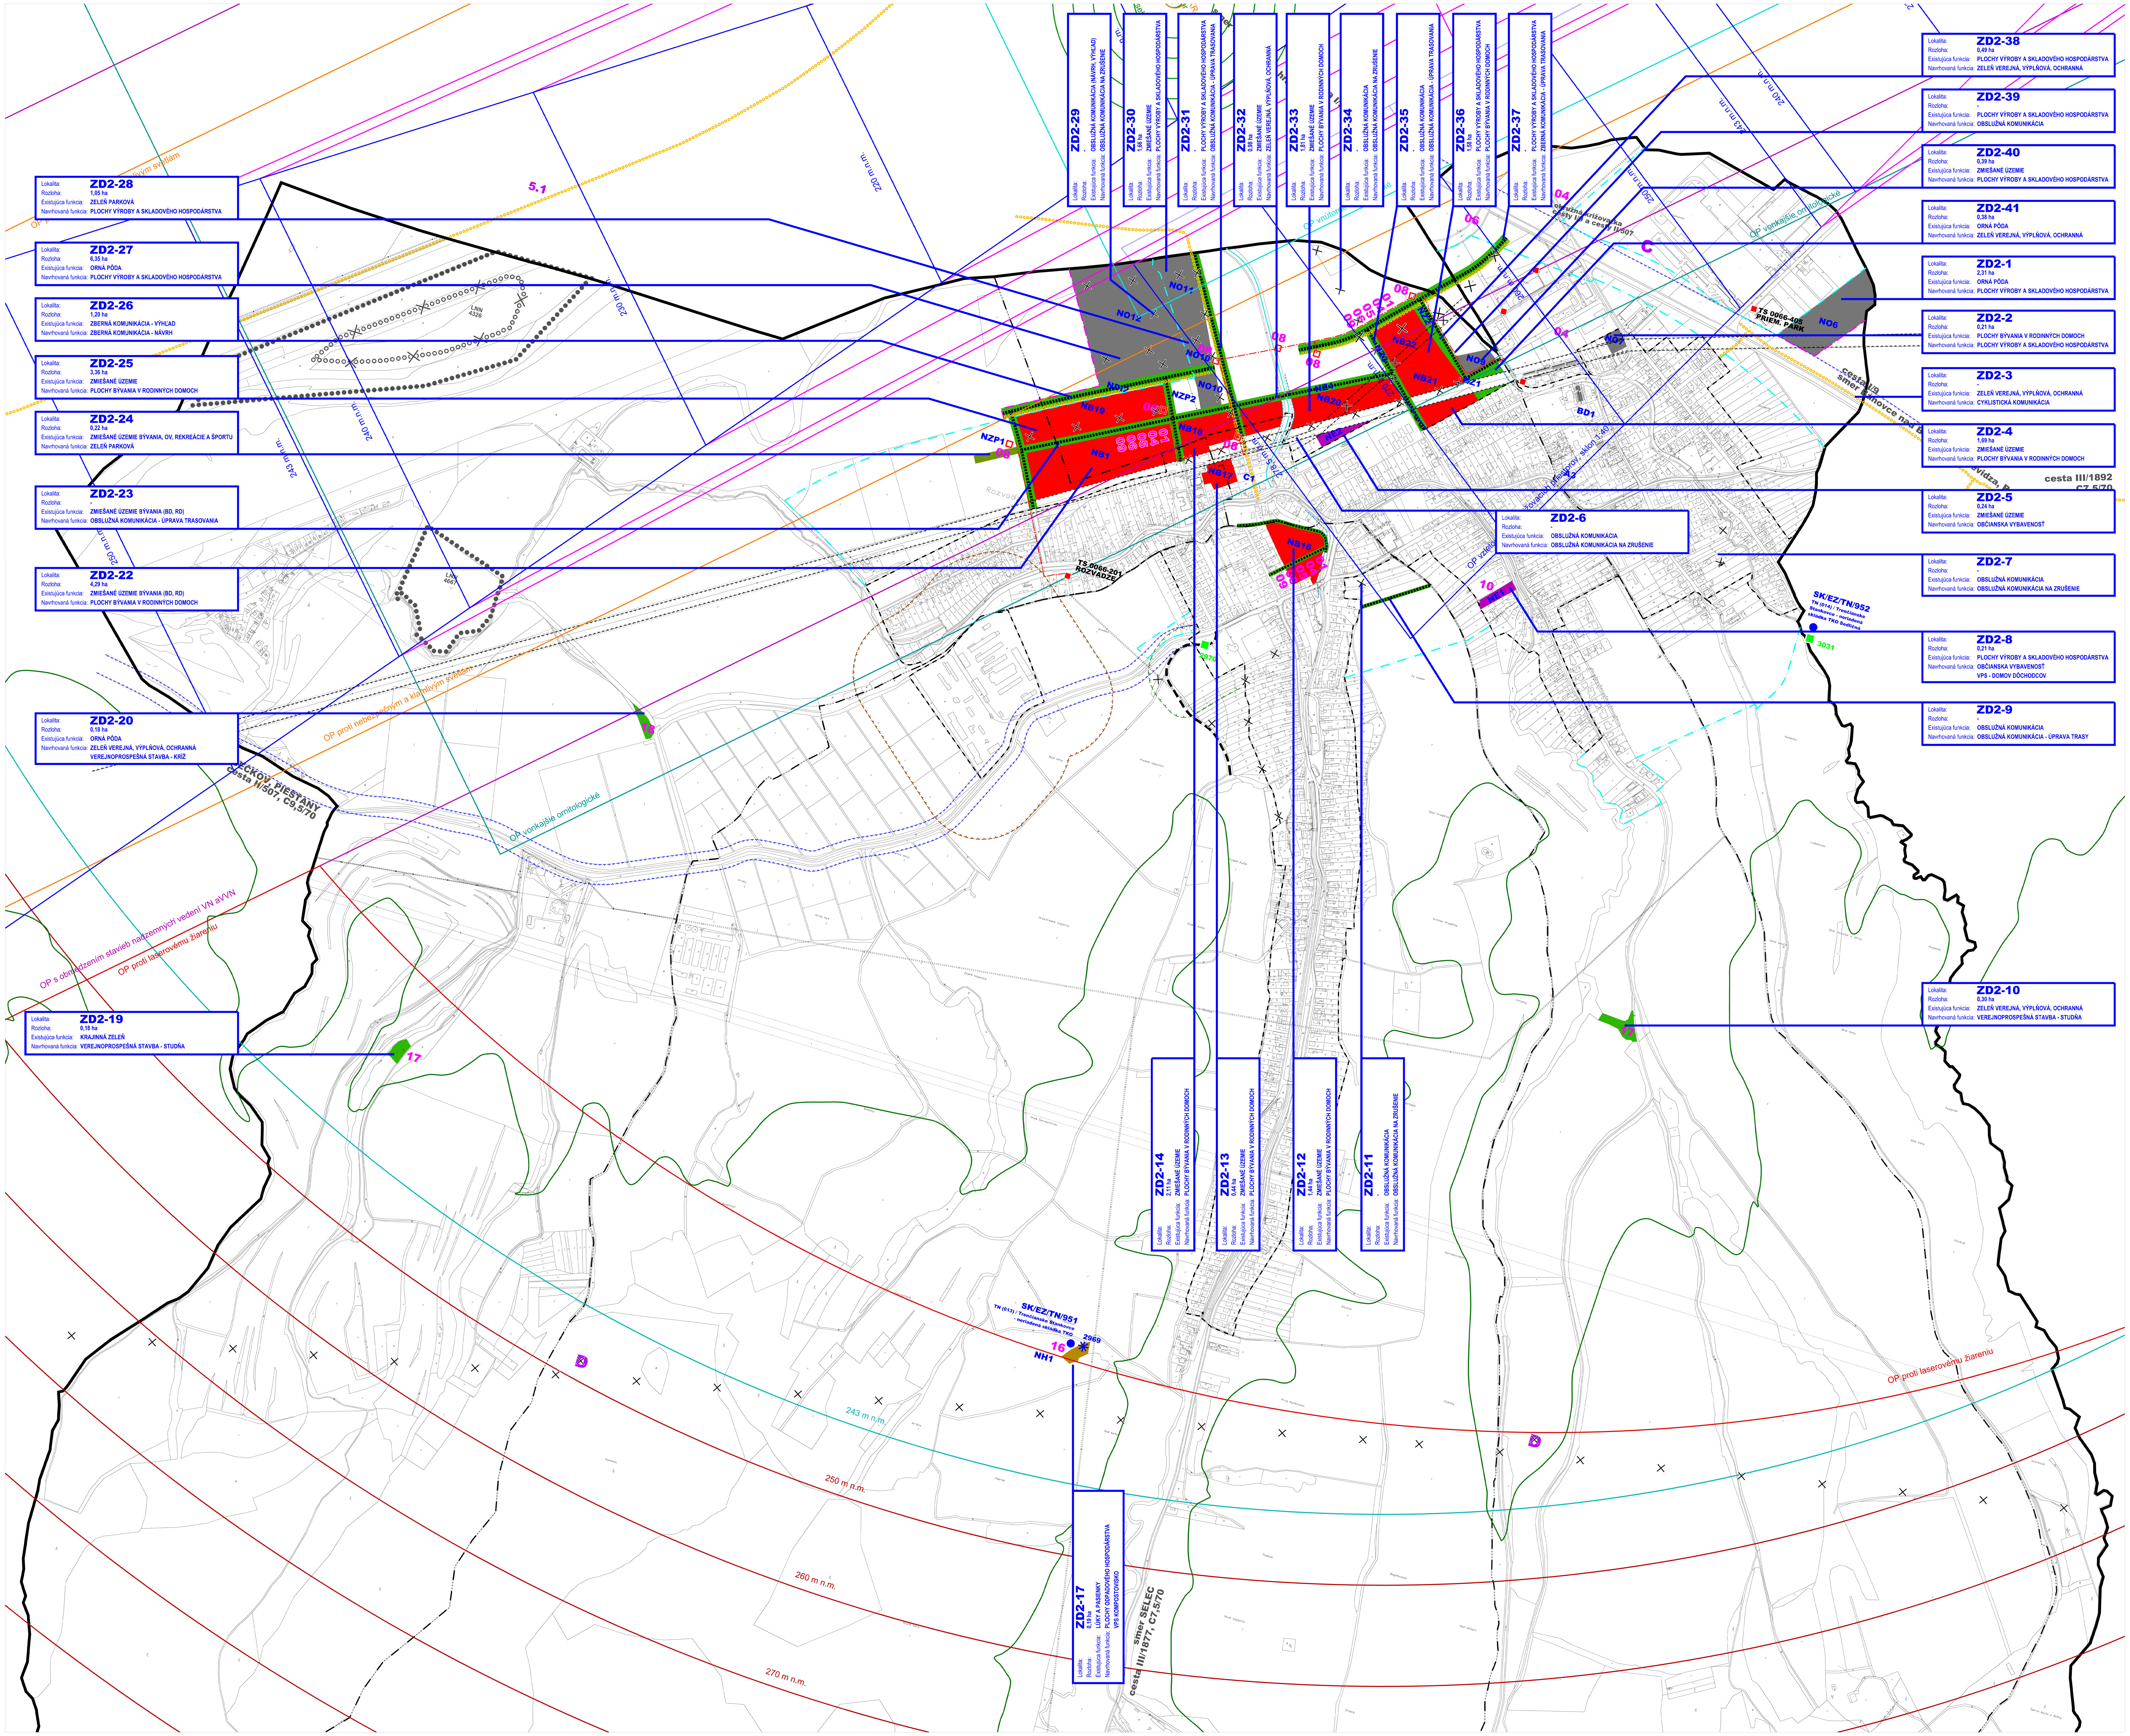

STAV NÁVRH VÝHĽAD

FUNKČNÉ PLOCHY

HRANICA K.Ú. - RIEŠENÉHO ÚZEMIA
HRANICA K.Ú.
HRANICA ZASTAVANÉHO ÚZEMIA K 1.1.1990
HRANICA ZASTAVANÉHO ÚZEMIA - ÚPN-O, ZD č.1
HRANICA ZASTAVANÉHO ÚZEMIA - ZD č.2

PLOCHY BÝVANIA V RODINNÝCH DOMOCH
OBČIANSKA VYBAVENOSŤ
PLOCHY ODPADOVÉHO HOSPODÁRSTVA
PLOCHY VÝROBY A SKLADOVÉHO HOSPODÁRSTVA
ZELEŇ VEREJNÁ, VÝPLŇOVÁ, OCHRANNÁ
ZELEŇ PARKOVÁ
ORNÁ PÔDA
ZBERNÉ KOMUNIKÁCIE
OBSLUŽNÉ KOMUNIKÁCIE
CYKLISTICKÉ KOMUNIKÁCIE
TS TRAFOSTANICA
VN 22kV KÁBLOVÉ VEDENIE - ZEM
OCHRANNÉ PÁSMO CIEST
OCHRANNÉ PÁSMO VŠETKÝCH DRUHOV
OCHRANNÉ PÁSMO CINTORÍNA
OCHRANNÉ PÁSMO POĽNOHOSPODÁRSKEJ VÝROBY NA ZRUŠENIE
KOMUNIKÁCIE A TECHNICKÁ INFRAŠTRUKTÚRA NA ZRUŠENIE
LOŽISKO NEVYHRADENÉHO NERASTU - CHYBNÉ VYMEDZENIE
LOŽISKO NEVYHRADENÉHO NERASTU
SKLÁDKA UPRAVENÁ (PREKRYTIE, TERÉNNE ÚPRAVY A POD.)
SKLÁDKA S UKONČENOU PREVÁDZKOU
PRAVDEPODOBNÁ ENVIRONMENTÁLNA ZÁŤAŽ

OCHRANNÉ PÁSMA LETISKA TRENČÍN

LETISKO - OP KUŽEĽOVEJ PLOCHY
LETISKO - OP VODOROVNEJ ROVINY
LETISKO - OP VZLETOVÝCH A PRIBLIŽOVACÍCH PRIESTOROV
LETISKO - OP PRECHODOVÝCH PLÔCH
LETISKO - OP ORNITOLOGICKÉ VONKAJŠIE
LETISKO - OP ORNITOLOGICKÉ VNÚTORNÉ
LETISKO - OP S OBMEDZENÍM STAVIEB VN A VVN
LETISKO - OP PROTI NEBEZPEČNÝM A KLAMLIVÝM SVETLÁM
LETISKO - OP PROTI LASEROVÉMU ŽIARENIU
LETISKO - OP MKR
LETISKO - OP NDB
LETISKO - TERÉN ZASAHUJÚCI DO OP LETISKA

VEREJNOPROSPEŠNÉ STAVBY

01	KOMUNIKÁCIE
04	PLYNOVOD STL
05	KANALIZÁCIA
06	VODOVOD
07	VN 22kV VEDENIE
08	TRAFOSTANICA
09	TELEKOMUNIKÁCIE
10	DOMOV SOCIÁLNYCH SLUŽIEB
16	KOMPOSTOVISKO
17	STUDŇA
18	KRÍŽ

NADRADENÉ VEREJNOPROSPEŠNÉ STAVBY

C	NOVÁ TRASA CESTY ~~I/50~~ I/9
B	~~VN 400kV VEDENIE~~

M 1 : 5 000

0 50 100 150 200 250 500(m)

TRENČIANSKE STANKOVCE

ÚZEMNÝ PLÁN OBCE

ZMENY A DOPLNKY č.2

ČISTOPIS

KOMPLEXNÝ VÝKRES PRIESTOROVÉHO USPORIADANIA A FUNKČNÉHO VYUŽÍVANIA ÚZEMIA

MAREC 2020

2

Obec Trenčianske Stankovce
ako obstarávateľ tejto územnoplánovacej dokumentácie potvrdzuje jej schválenie obecným zastupiteľstvom

uznesením č. 14/2020
zo dňa 12.03.2020
VZN č. 3/2020
za obec JUDr. Martin Markech
starosta obce