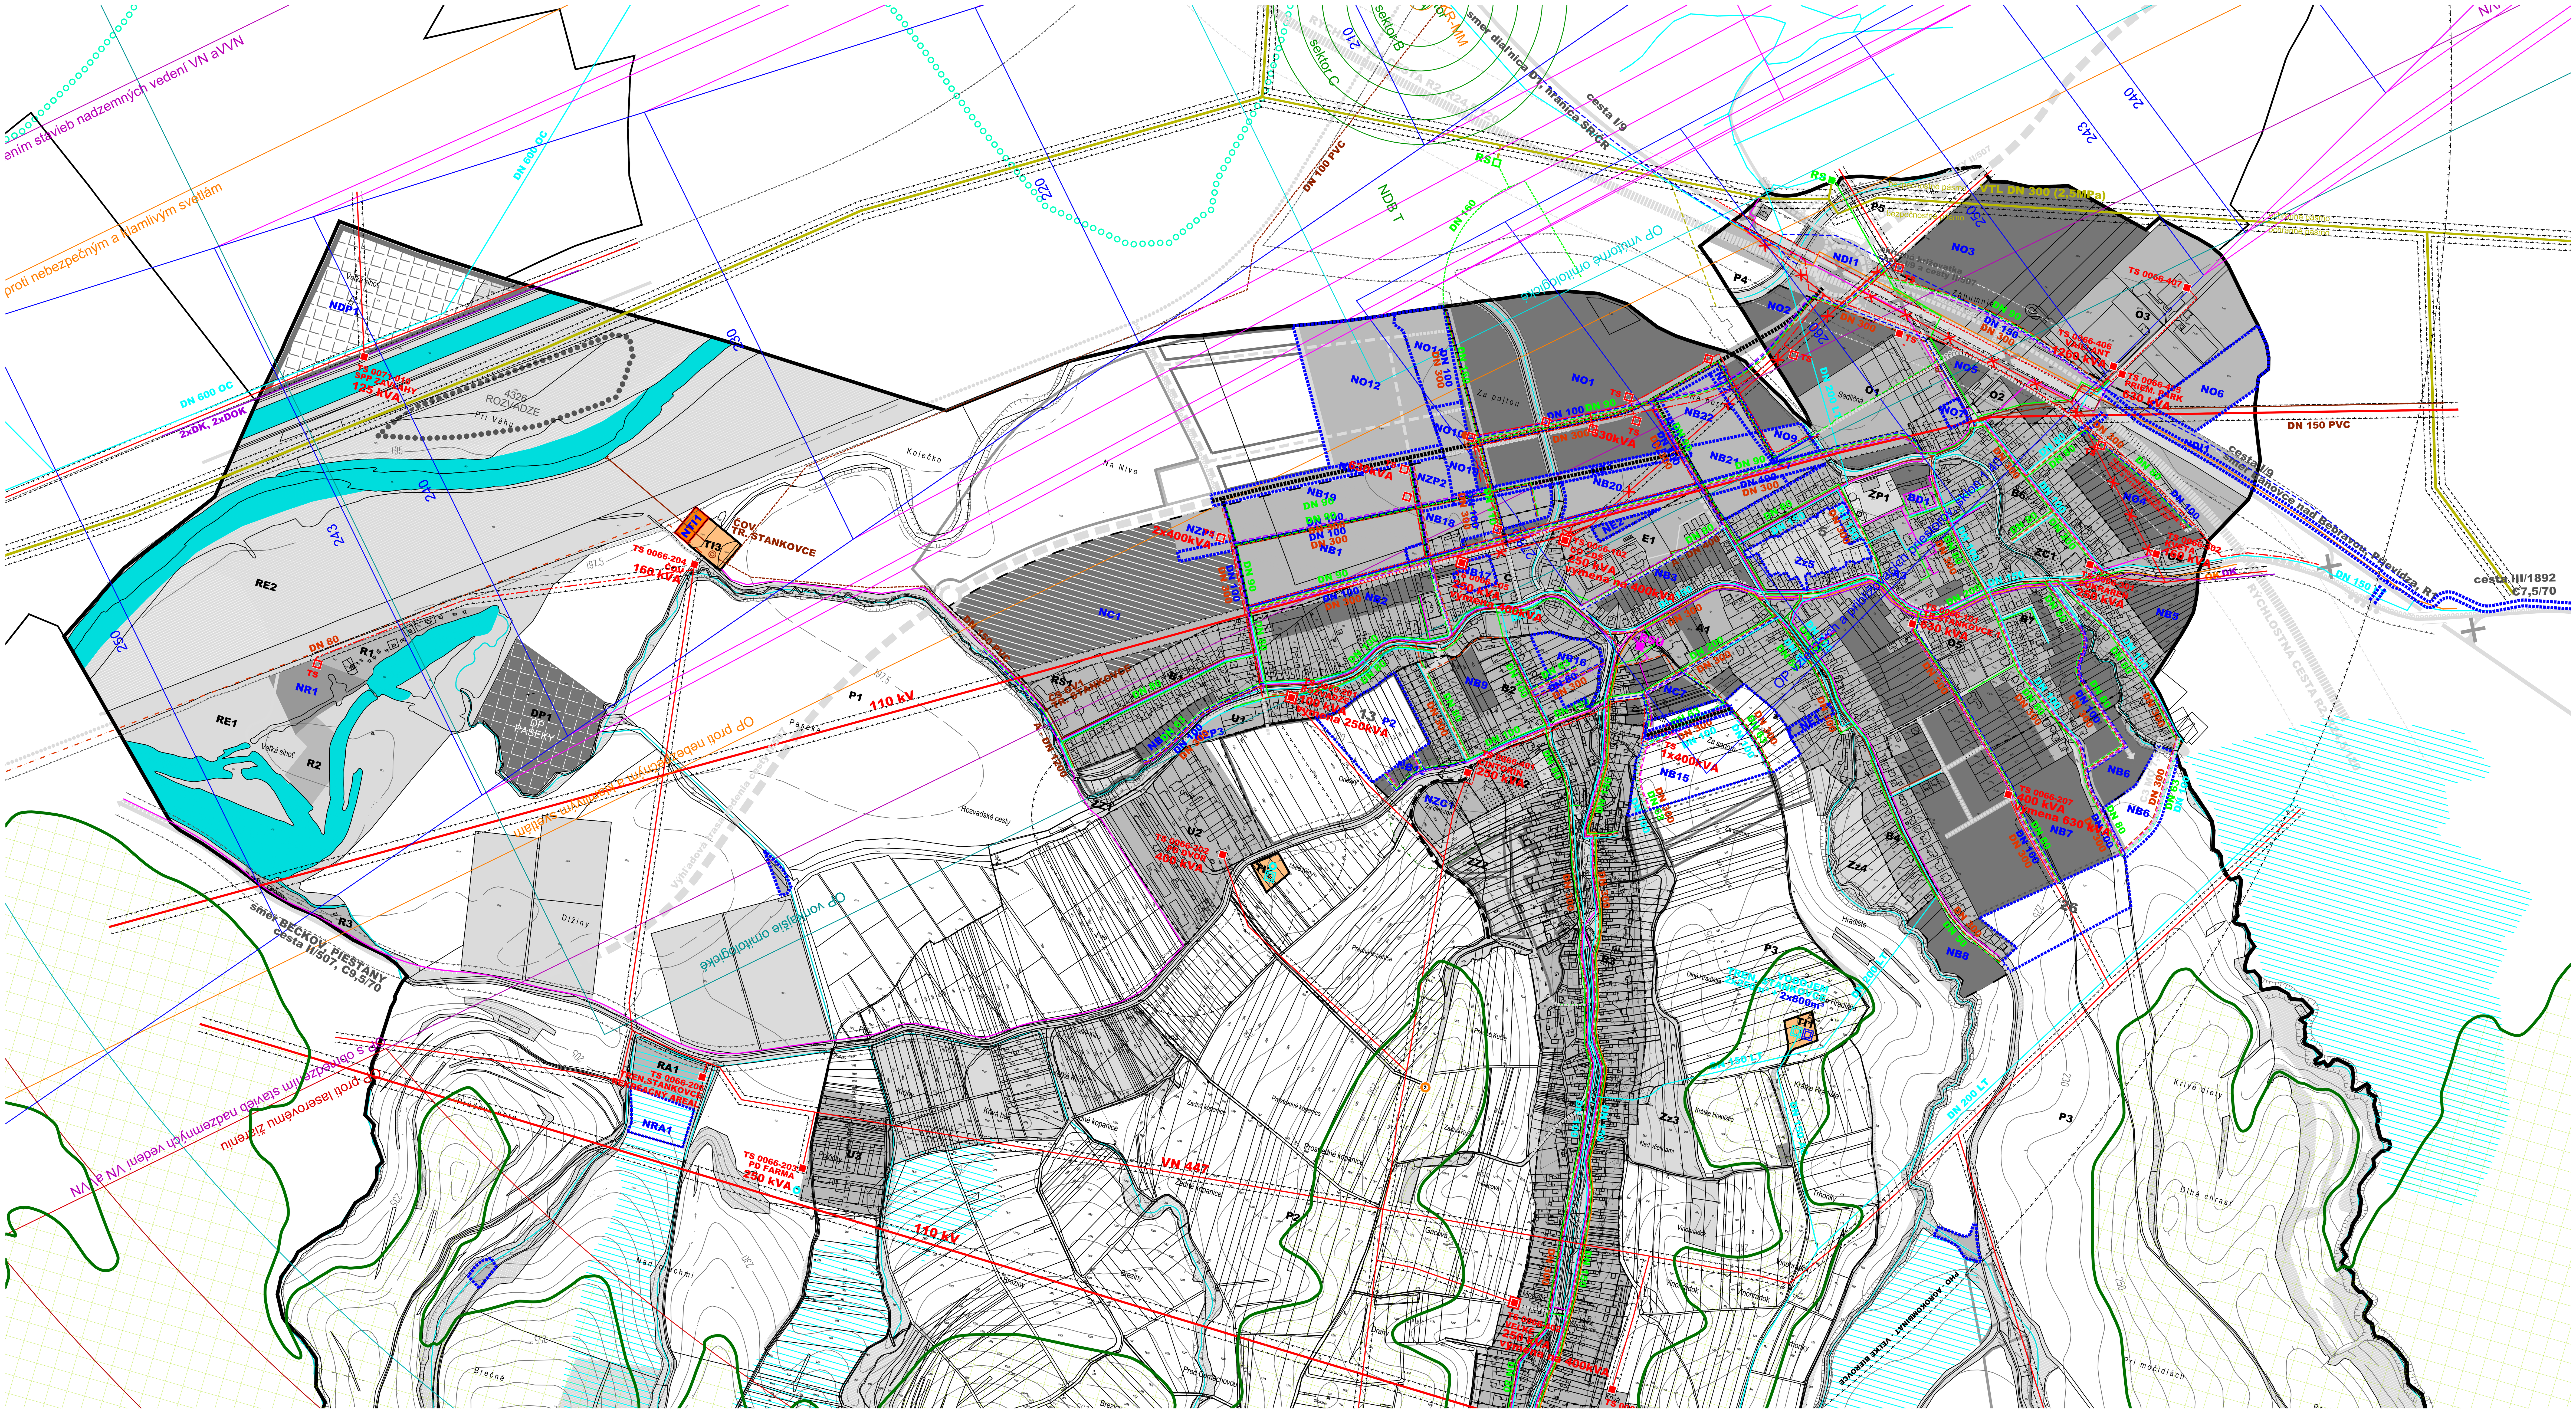

TRENČIANSKE STANKOVCE

ÚZEMNÝ PLÁN OBCE V ZNENÍ ZMIEN A DOPLNKOV Č.1 A Č.2

VÝKRES VEREJNÉHO TECHNICKÉHO VYBAVENIA

MAREC 2026

5

M 1 : 5 000 (zmenšené na 1:7 500)

0 50 100 150 200 250 500 (m)

STAV | NÁVRH | VÝHĽAD

- HRANICA K.Ú. - RIEŠENÉHO ÚZEMIA
- HRANICA ZASTAVANÉHO ÚZEMIA K 1.1.1990
- HRANICA ZASTAVANÉHO ÚZEMIA
- ZASTAVANÉ PLOCHY
- VODNÉ PLOCHY, TOKY A ODVODŇOVACIE KANÁLY

TECHNICKÉ VYBAVENIE

- PLOCHY TECHNICKEJ INFRAŠTRUKTÚRY
- VN 22kV VEDENIE
- VN 22kV KÁBLOVÉ VEDENIE - ZEM
- VN 22kV VEDENIE NA ZRUŠENIE
- VN 110kV VEDENIE
- VN 400kV VEDENIE
- TS — TRAFOSTANICA
- TRAFOSTANICA NA VÝMENU
- DIAĽKOVÝ KÁBEL
- OPTICKÝ KÁBEL
- TELEKOMUNIKÁCIE
- RSÚ — RSÚ
- ZÁKLADŇOVÁ STANICA MOBILNÉHO OPERÁTORA
- PLYNOVOD VTL
- PLYNOVOD STL
- RS
- VODOVOD
- VODOJEM
- VODNÝ ZDROJ
- PHO VODNÝCH ZDROJOV
- KANALIZÁCIA
- ČOV
- OCHRANNÉ PÁSMA VŠETKÝCH DRUHOV
- ODVODNENIE

REGULÁCIA ÚZEMIA

A		VIDIECKE JADROVÉ ÚZEMIE
B	NB	OBYTNÉ ÚZEMIE
	NC1	ZMIEŠANÉ ÚZEMIE BÝVANIA, OBČIANSKEJ VYBAVENOSTI, REKREÁCIE A ŠPORTU
C	NC2-8	ZMIEŠANÉ ÚZEMIE BÝVANIA A OBČIANSKEJ VYBAVENOSTI
DP	NDP	PLOCHY DOBÝVACÍCH PRIESTOROV
	NDI	ÚZEMIE DOPRAVNEJ VYBAVENOSTI
E		ÚZEMIA OBČIANSKEJ VYBAVENOSTI AREÁLOVÉHO CHARAKTERU
O	NO	ÚZEMIE VÝROBY, SKLADOVANIA A DISTRIBÚCIE
R	NR	ÚZEMIE REKREAČNÉHO VYUŽITIA - INDIVIDUÁLNEHO CHARAKTERU
RA	NRA	ÚZEMIE ŠPORTOVO-REKREAČNEJ VYBAVENOSTI - AGROTURISTIKY
RE		ÚZEMIE REKREAČNO - ODDYCHOVEJ ZELENE
RŠ		ÚZEMIE ŠPORTOVO - REKREAČNEJ VYBAVENOSTI
TI	NTI	ÚZEMIE TECHNICKEJ VYBAVENOSTI
U		ÚZEMIA POĽNOHOSPODÁRSKEJ VYBAVENOSTI
ZC	NZC	ÚZEMIE CINTORÍNA
ZP	NZP	ÚZEMIE PARKOVO UPRAVENEJ ZELENE
ZZ		ÚZEMIE ZÁHRAD
P		ÚZEMIE POĽNOHOSPODÁRSKY VYUŽÍVANEJ KRAJINY
L		PLOCHY LESNEJ KRAJINY