


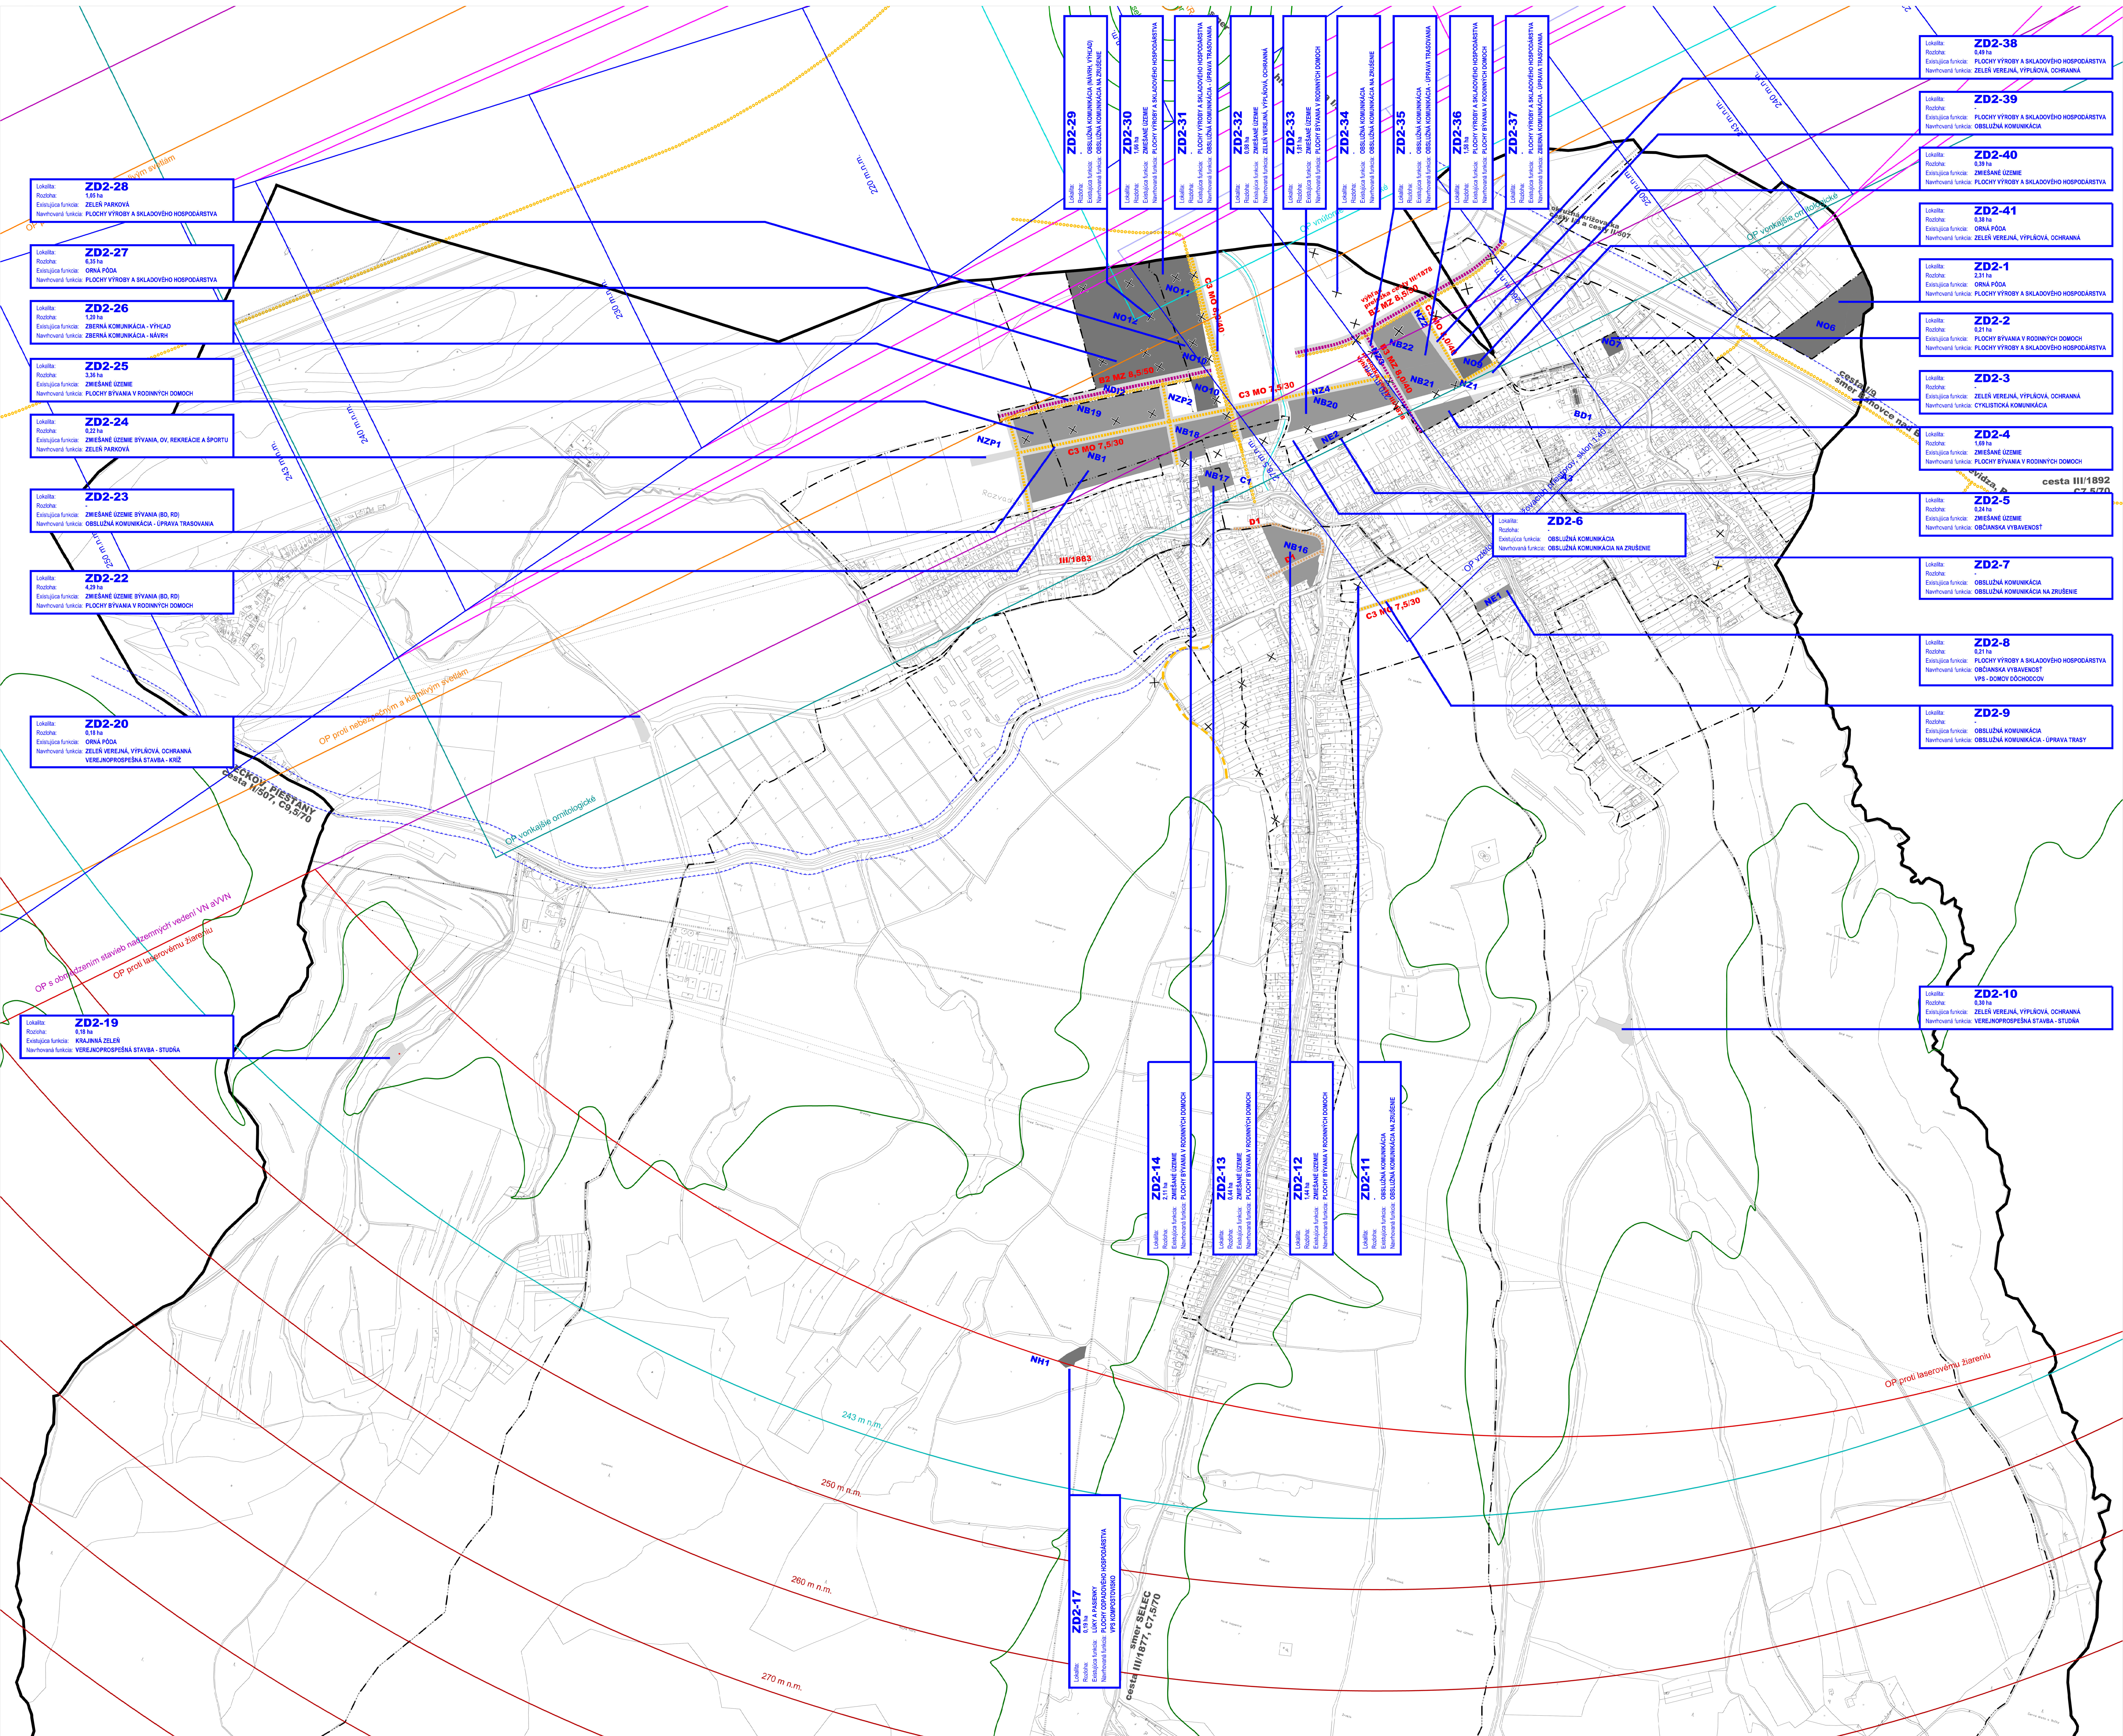

STAV

FUNKČNÉ PLOCHY

NÁVRH

FUNKČNÉ PLOCHY

VÝKAD

FUNKČNÉ PLOCHY

HRANICA K.Ú. - RIEŠENÉHO ÚZEMIA

HRANICA ZASTAVANÉHO ÚZEMIA K 1:15990

HRANICA ZASTAVANÉHO ÚZEMIA - ÚPN-O, ZD-1

HRANICA ZASTAVANÉHO ÚZEMIA - ZD-2

ZASTAVANÉ PLOCHY

KOMUNIKÁCIE JULII TRIEFY

ZBERNÉ KOMUNIKÁCIE

OBŠLUŽNÉ KOMUNIKÁCIE FT C2

OBŠLUŽNÉ KOMUNIKÁCIE FT C3

OBŠLUŽNÉ KOMUNIKÁCIE FT D1

KOMUNIKÁCIE NA ZRUŠENIE

CYKLISTICKÉ KOMUNIKÁCIE

OCHRANNÉ PÁSMO CIEST

LETISKO - OP KUŽELOVÉ PLOCHY

LETISKO - OP VOZOVÝCH ROVNÝ

LETISKO - OP VZLETÝCH A PŘIBLIŽOVACÍCH PRIESTOROV

LETISKO - OP PŘECHODOVÝCH PLOCH

LETISKO - OP ORNITOLOGICKÉ VONKAŠIE

LETISKO - OP S OMEZENÍM STAVIE VNI A VVN

LETISKO - OP PROTÍ NEBEZPEČNÝM A KLAMLÝVM SVETLM

LETISKO - OP MVR

LETISKO - OP MVR

LETISKO - TERÉN ZASAHLÝ DO OP LETISKA

M 1 : 5 000




TRENČIANSKE STANKOVCE

ÚZEMNÝ PLÁN OBCE

ZMENY A DOPLNKY č. 2

ČISTOPIS

VÝKRES VEREJNÉHO DOPRAVNÉHO VYBAVENIA

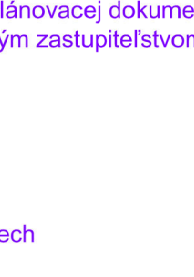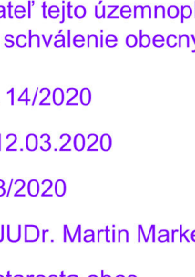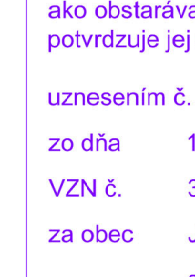

Obec Trenčianske Stankovce
ako obstarávateľ kúpo územnoplánovacie dokumentácie
prevzala jej schválenie obecným zastupiteľstvom

uznesenie č. 14/2020
zo dňa 12.03.2020
VZN č. 3/2020
za obec JUDr. Martin Mareš
starosta obce