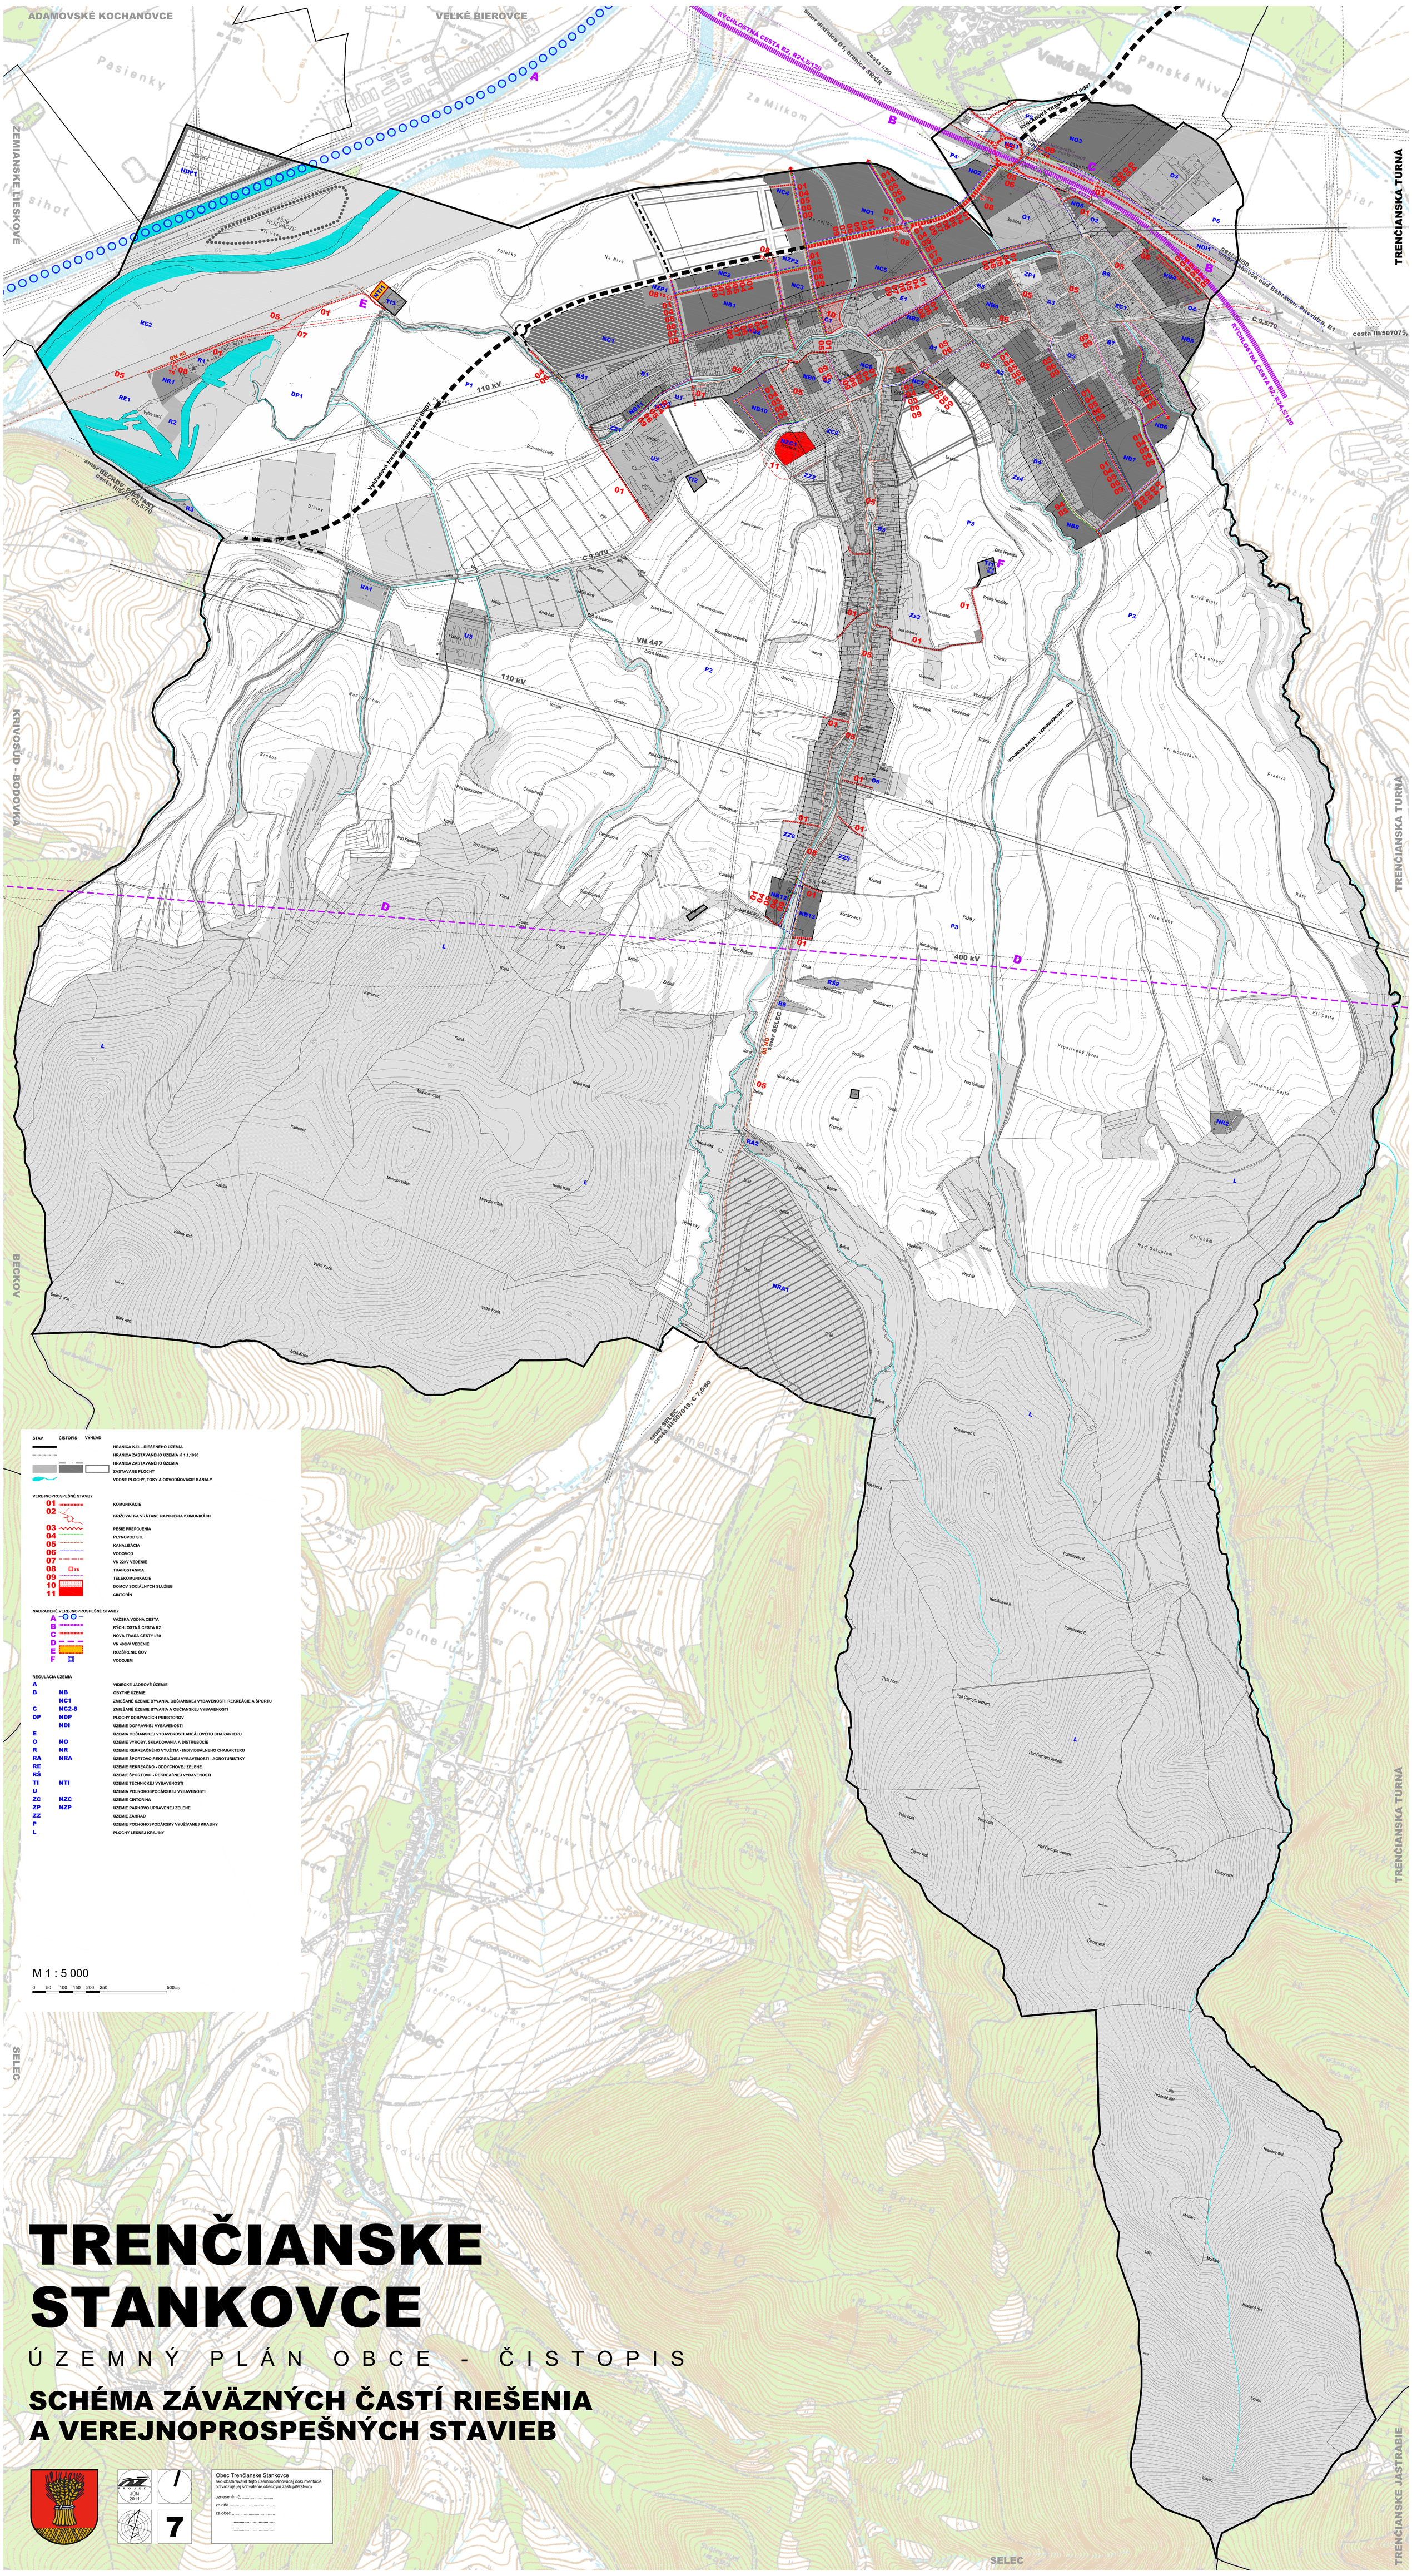

TRENČIANSKE STANKOVCE

ÚZEMNÝ PLÁN OBCE - ČISTOPIS

SCHÉMA ZÁVÄZNÝCH ČASTÍ RIEŠENIA A VEREJNOPROSPEŠNÝCH STAVIEB

I

7

Obec Trenčianske Stankovce
ako obstarávateľ týto územnoplánovací dokumentáciu potvrdzuje jej schválenie otvorným zastupiteľstvom

uznesením č. .....
zo dňa .....
za obec .....
.....
.....