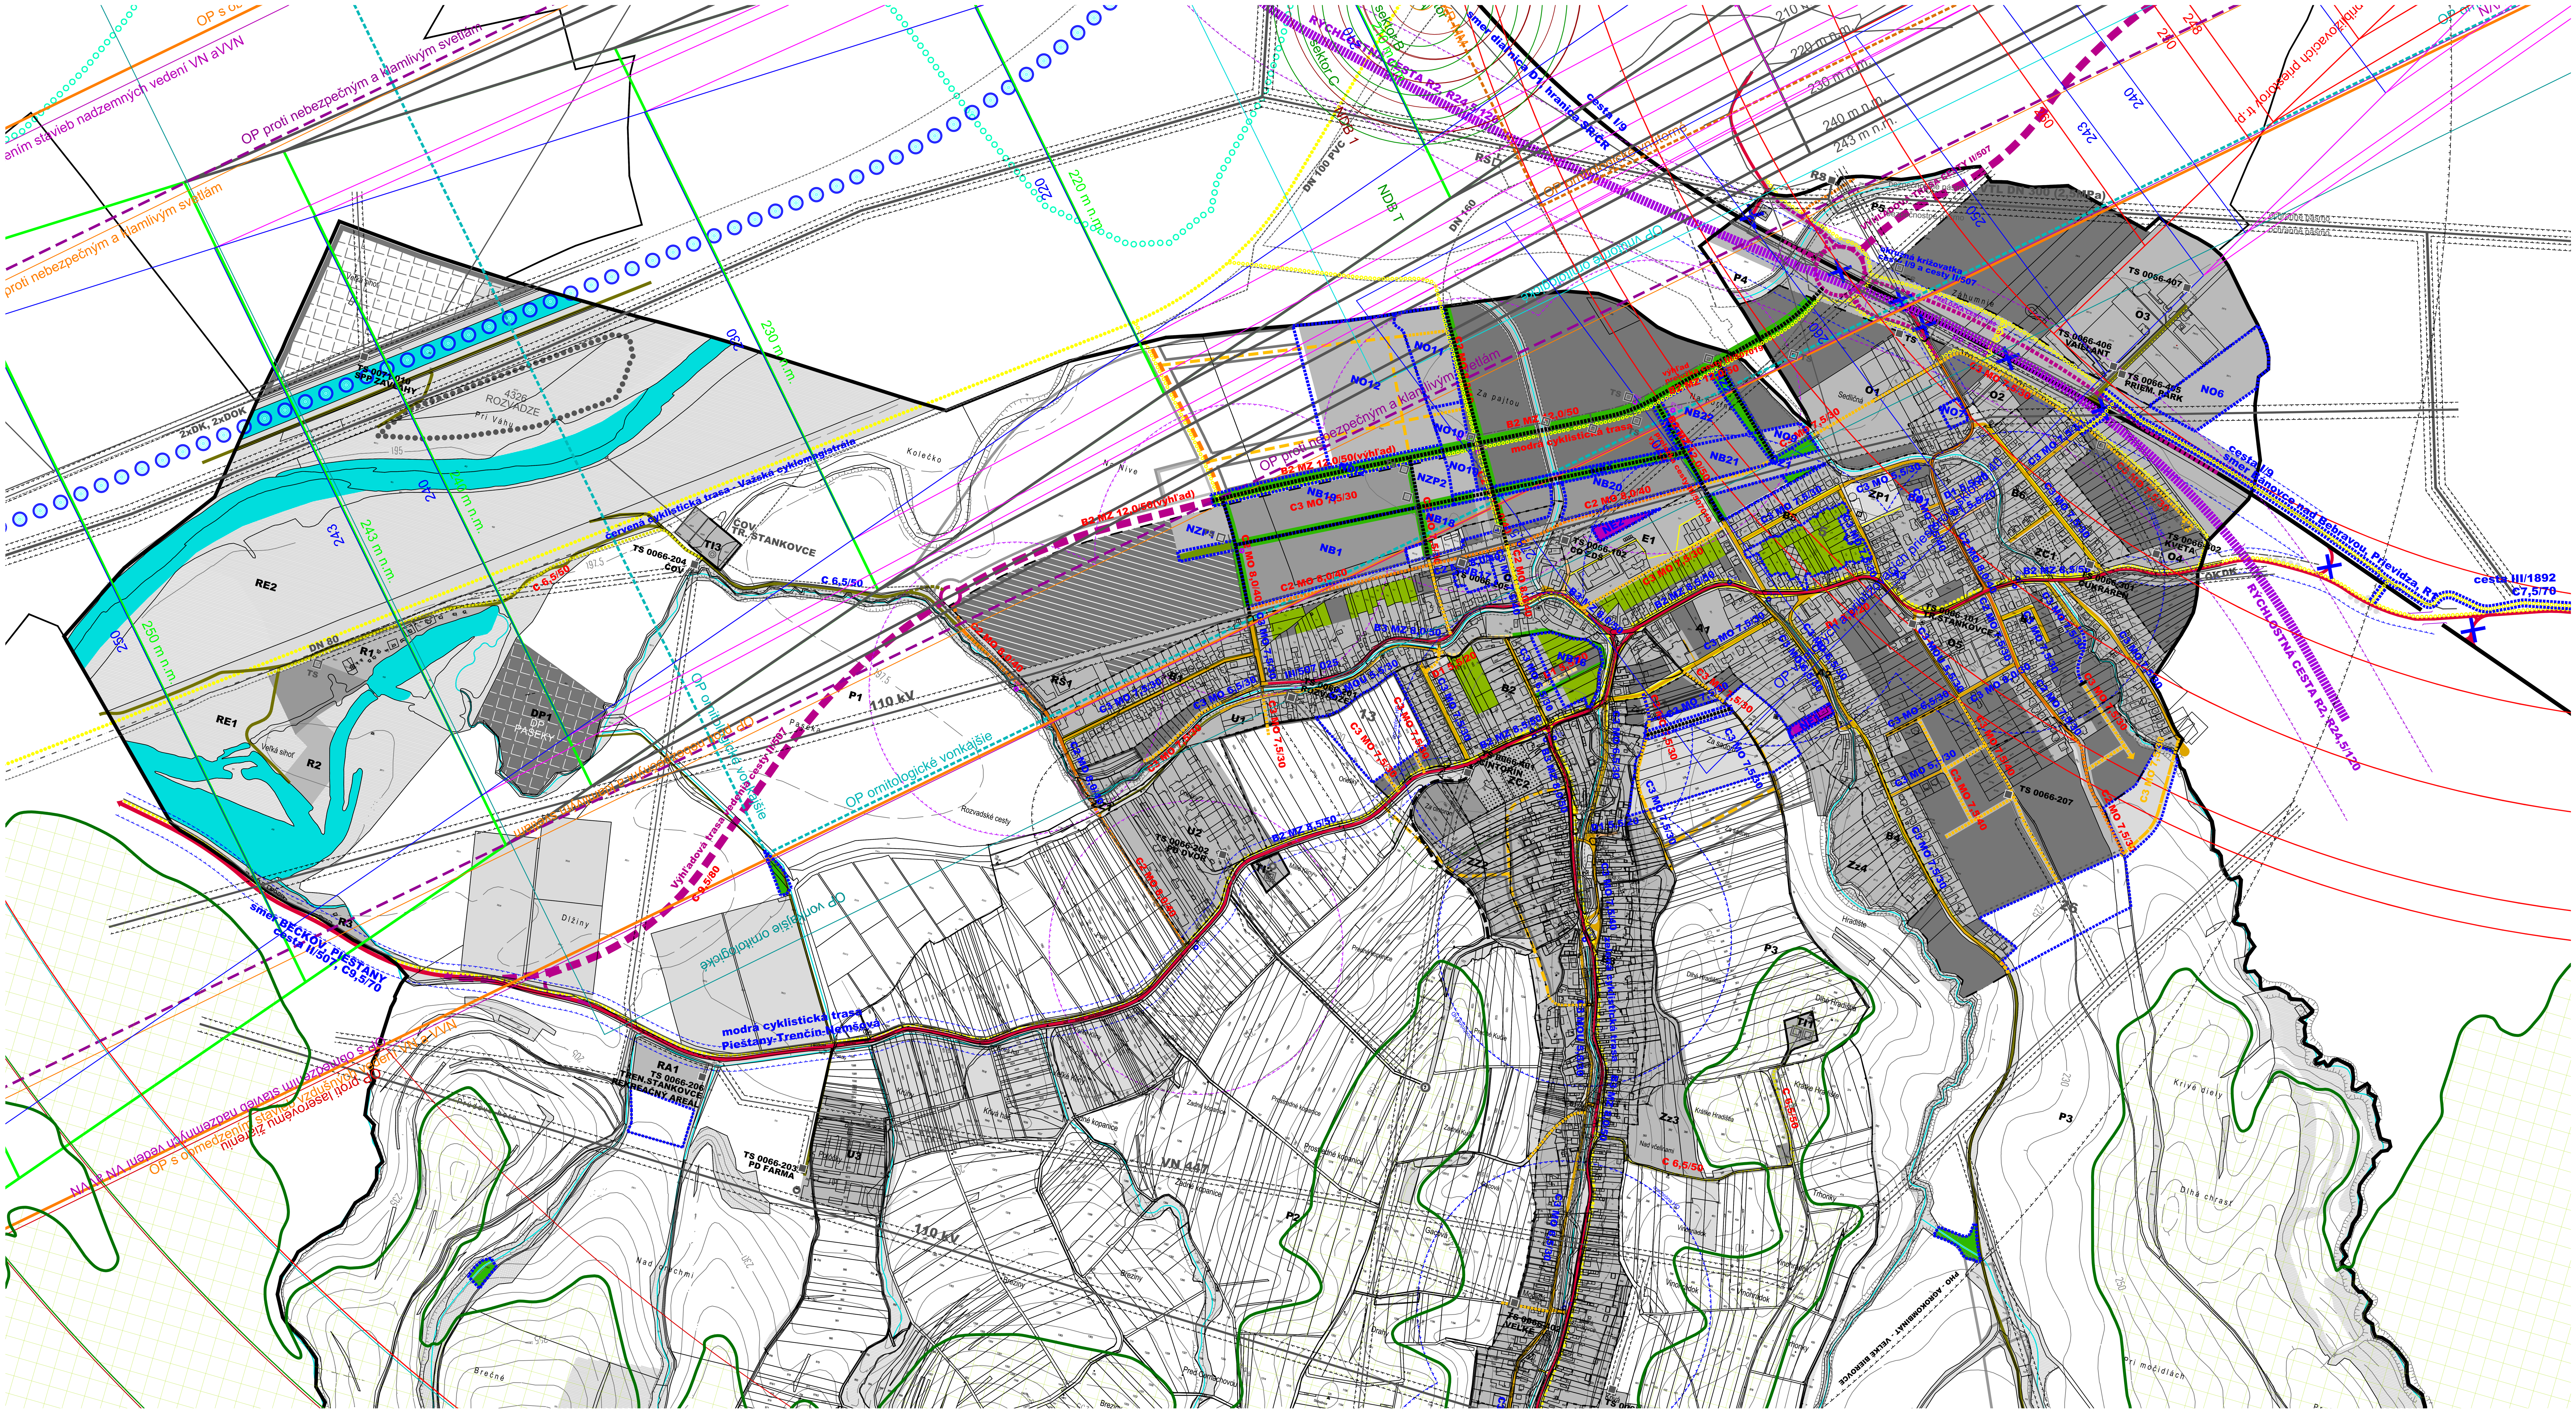

TRENČIANSKE STANKOVCE

ÚZEMNÝ PLÁN OBCE V ZNENÍ ZMIEN A DOPLNKOV Č.1 A Č.2

VÝKRES VEREJNÉHO DOPRAVNÉHO VYBAVENIA

PROJEKT
MAREC
2026

4

M 1 : 5 000 (zmenšené na 1:7 500)

0 50 100 150 200 250 500 (m)

STAV	NÁVRH	VÝHĽAD	
			HRANICA K.Ú. - RIEŠENÉHO ÚZEMIA
			HRANICA ZASTAVANÉHO ÚZEMIA K 1.1.1990
			HRANICA ZASTAVANÉHO ÚZEMIA
			ZASTAVANÉ PLOCHY
			ZASTAVANÉ PLOCHY - VÝHĽAD
			VODNÉ PLOCHY, TOKY A ODVODŇOVACIE KANÁLY

DOPRAVNÉ VYBAVENIE

STAV	NÁVRH	VÝHĽAD	
			RÝCHLOSTNÁ CESTA R2
			KOMUNIKÁCIE I,II,III TRIEDY
			ZBERNÉ KOMUNIKÁCIE
			OBSLUŽNÉ KOMUNIKÁCIE FT C2
			OBSLUŽNÉ KOMUNIKÁCIE FT C3
			OBSLUŽNÉ KOMUNIKÁCIE FT D1
			ÚČELOVÉ KOMUNIKÁCIE
			KOMUNIKÁCIE NA ZRUŠENIE
			PEŠIE TRASY A PREPOJENIA
			CYKLISTICKÉ TRASY
			PLÁNOVANÁ REKREAČNÁ CYKLOTRASA TRENČÍN - SELEC
			VÁŽSKA VODNÁ CESTA
			SPEVNENÉ PLOCHY A PRIESTRANSTVÁ
PHD	PHD		ZASTÁVKY PRÍMESTSKEJ AUTOBUSOVEJ HD
			IZOCHRÓNA PEŠEJ DOSTUPNOSTI ZASTÁVOK PHD
			OCHRANNÉ PÁSMO CIEST
			OCHRANNÉ PÁSMO LETISKA - TRENČÍN KUŽEĽOVEJ PLOCHY
			OCHRANNÉ PÁSMO LETISKA - TRENČÍN VODOROVNEJ ROVINY
			OCHRANNÉ PÁSMO LETISKA - TRENČÍN VZLETOVÝCH A PRIBLIŽOVACÍCH PRIESTOROV
			OCHRANNÉ PÁSMO LETISKA - TRENČÍN S OBMEDZENÍM STAVIEB VZDUŠNÝCH VEDENÍ VN A VVN
			OCHRANNÉ PÁSMO LETISKA - TRENČÍN ORNITOLOGICKÉ VONKAJŠIE
			OCHRANNÉ PÁSMO LETISKA - TRENČÍN ORNITOLOGICKÉ VNÚTORNÉ
			OCHRANNÉ PÁSMO LETISKA - TRENČÍN LETECKÝCH POZEMNÝCH ZARIADENÍ
			OCHRANNÉ PÁSMO LETISKA - TRENČÍN PRECHODOVEJ PLOCHY
			OCHRANNÉ PÁSMO LETISKA - TRENČÍN PROTI NEBEZPEČNÝM A KLAMLIVÝM SVETLÁM

REGULÁCIA ÚZEMIA

A		VIDIECKE JADROVÉ ÚZEMIE
B	NB	OBYTNÉ ÚZEMIE
	NC1	ZMIEŠANÉ ÚZEMIE BÝVANIA, OBČIANSKEJ VYBAVENOSTI, REKREÁCIE A ŠPORTU
C	NC2-8	ZMIEŠANÉ ÚZEMIE BÝVANIA A OBČIANSKEJ VYBAVENOSTI
DP	NDP	PLOCHY DOBÝVACÍCH PRIESTOROV
	NDI	ÚZEMIE DOPRAVNEJ VYBAVENOSTI
E		ÚZEMIA OBČIANSKEJ VYBAVENOSTI AREÁLOVÉHO CHARAKTERU
O	NO	ÚZEMIE VÝROBY, SKLADOVANIA A DISTRUBÚCIE
R	NR	ÚZEMIE REKREAČNÉHO VYUŽITIA - INDIVIDUÁLNEHO CHARAKTERU
RA	NRA	ÚZEMIE ŠPORTOVO-REKREAČNEJ VYBAVENOSTI - AGROTURISTIKY
RE		ÚZEMIE REKREAČNO - ODDYCHOVEJ ZELENE
RŠ		ÚZEMIE ŠPORTOVO - REKREAČNEJ VYBAVENOSTI
TI	NTI	ÚZEMIE TECHNICKEJ VYBAVENOSTI
U		ÚZEMIA POĽNOHOSPODÁRSKEJ VYBAVENOSTI
ZC	NZC	ÚZEMIE CINTORÍNA
ZP	NZP	ÚZEMIE PARKOVO UPRAVENEJ ZELENE
ZZ		ÚZEMIE ZÁHRAD
P		ÚZEMIE POĽNOHOSPODÁRSKY VYUŽÍVANEJ KRAJINY
L		PLOCHY LESNEJ KRAJINY